WYKAZ TORÓW

Nr toru	Przeznaczenie	Długość ogólna toru		Długość użytecznej toru w sekwencji jazdy/wjazdu		Długość manewrowa	Uwagi
		od	do	długość [m]	od	do	długość [m]		
601	komunikacyjny	ko	s601	2509,15	–	–	–	7,25	III Region manewrowy
602	dojazdowo–hdulnikowy	pm614	s603	743,70	s612	s603	484,81	7,25	III Region manewrowy
603	dojazdowo–hdulnikowy	s610	s602	953,80	s610	512,0	512,00	4,5	III Region manewrowy
603b	zdarkowy	s610	ko	120,92	–	–	–	4,14	III Region manewrowy
603b	komunikacyjny	s610	s610	149,55	–	–	–	7,25	III Region manewrowy
613 / 1	hdulnikowy	s632	pm614	1043,66	s632	s621	712,50	7,25	III Region manewrowy
613 / 2	hdulnikowy	s631	s621	1136,14	s634	s621	919,57	7,25	III Region manewrowy
613 / 3	hdulnikowy	s625	s624	826,50	s625	s624	770,00	0,00	III Region manewrowy
613 / 4	hdulnikowy	s629	s611	1233,36	s625	s624	770,00	0,00	III Region manewrowy
614a / 1	dojazdowy	s630	s629	160,84	–	–	–	0,00	III Region manewrowy
614 / 1	hdulnikowy	s626	s623	913,48	s626	s623	800,20	0,00	III Region manewrowy
614 / 2	hdulnikowy	s628	s622	1045,31	s626	s623	800,20	0,00	III Region manewrowy
614 / 3	hdulnikowy	s627	ko	852,86	s627	ko	807,70	0,00	III Region manewrowy
614 / 4	hdulnikowy	s629	ko	931,10	s627	ko	807,70	0,00	III Region manewrowy
619	hdulnikowy	s633	s634	363,40	176,28	248,73	72,45	0,00	III Region manewrowy

Numer rodzaju, oznaczenie, skos, promień [m], długość [m]	Numer wykresu	Zasadnicze położenie zwrotnicy/wykresu	Dopuszczalna prędkość na zwrotnicy	Sposób przestawiania zwrotnicy (r – ręczny, m – mechaniczna)	Urządzenia zwrotnicy, rozj. i ich zabezpieczenia w przełożeniach [%k/mk]	Informacje uzupełniające
630 SR1-1-E6-190 dług. 28,84m	–	na tor nr 601	–	r	nie	Zarządca CLIP II obsługę CLIP II utrzymuje CLIP II
633 Rz. lewy SR1-1-E6-190 dług. 28,84m	–	na tor nr 601	–	r	nie	Zarządca CLIP II obsługę CLIP II utrzymuje CLIP II
631 Rz. lewy SR1-1-E6-190 dług. 27,14m	–	na tor nr 601	–	r	nie	Zarządca CLIP II obsługę CLIP II utrzymuje CLIP II
632 Rz. prawy SR1-1-E6-190 dług. 28,84m	–	na tor nr 611	–	r	nie	Zarządca CLIP II obsługę CLIP II utrzymuje CLIP II
629 Rz. prawy SR1-1-E6-190 dług. 27,14m	–	na rozj. nr 618	–	r	nie	Zarządca CLIP II obsługę CLIP II utrzymuje CLIP II
628 Rz. prawy SR1-1-E6-190 dług. 27,14m	–	na rozj. nr 618	–	r	nie	Zarządca CLIP II obsługę CLIP II utrzymuje CLIP II
627 Rz. prawy SR1-1-E6-190 dług. 27,14m	–	na tor nr 618	–	r	nie	Zarządca CLIP II obsługę CLIP II utrzymuje CLIP II
626 Rz. lewy SR1-1-E6-190 dług. 27,14m	–	na tor nr 616	–	r	nie	Zarządca CLIP II obsługę CLIP II utrzymuje CLIP II
625 Rz. lewy SR1-1-E6-190 dług. 27,14m	–	po torze nr 614	–	r	nie	Zarządca CLIP II obsługę CLIP II utrzymuje CLIP II
624 Rz. prawy SR1-1-E6-190 dług. 27,14m	–	na tor nr 612	–	r	nie	Zarządca CLIP II obsługę CLIP II utrzymuje CLIP II
623 Rz. prawy SR1-1-E6-190 dług. 27,14m	–	po torze nr 615	–	r	nie	Zarządca CLIP II obsługę CLIP II utrzymuje CLIP II
624 Rz. lewy SR1-1-E6-190 dług. 27,14m	–	po torze nr 613	–	r	nie	Zarządca CLIP II obsługę CLIP II utrzymuje CLIP II
622 Rz. prawy SR1-1-E6-190 dług. 27,14m	–	po torze nr 614	–	r	nie	Zarządca CLIP II obsługę CLIP II utrzymuje CLIP II
621 Rz. prawy SR1-1-E6-190 dług. 28,84m	–	po torze nr 611	–	r	nie	Zarządca CLIP II obsługę CLIP II utrzymuje CLIP II
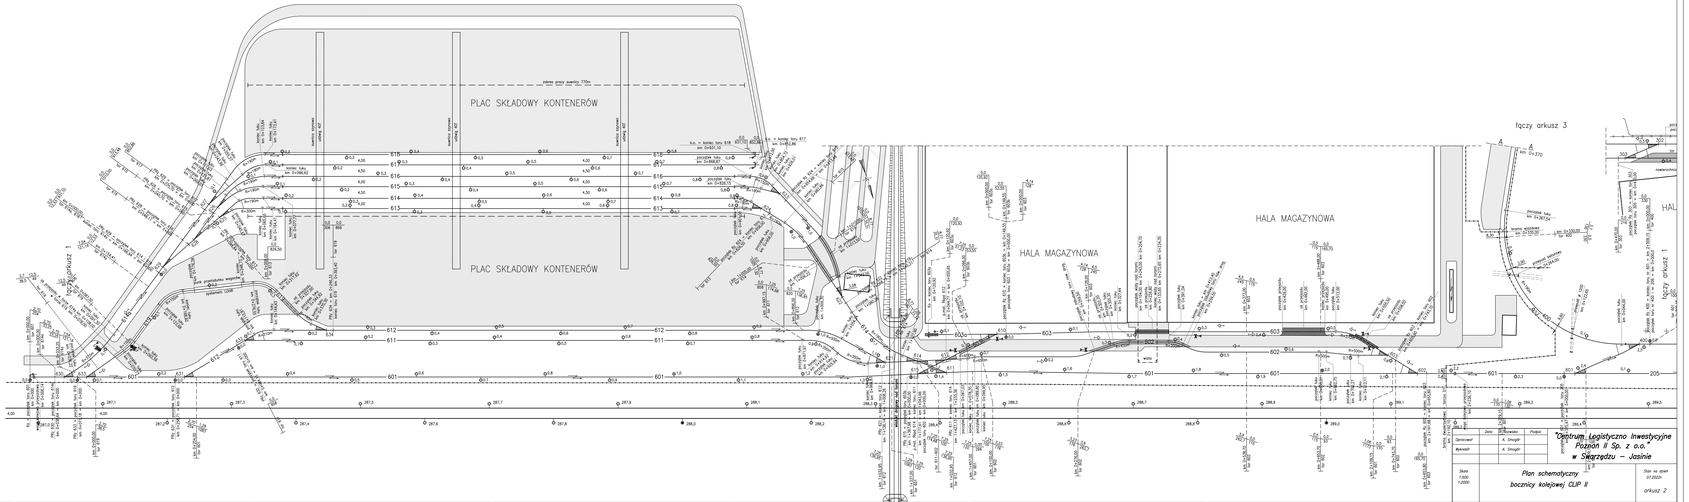
Numer rodzaju, oznaczenie, skos, promień [m], długość [m]	Numer wykresu	Zasadnicze położenie zwrotnicy/wykresu	Dopuszczalna prędkość na zwrotnicy	Sposób przestawiania zwrotnicy (r – ręczny, m – mechaniczna)	Urządzenia zwrotnicy, rozj. i ich zabezpieczenia w przełożeniach [%k/mk]	Informacje uzupełniające
614 SR1-1-E6-190 dług. 33,24m	–	na tor nr 602	–	r	nie	Zarządca CLIP II obsługę CLIP II utrzymuje CLIP II
615 Rz. lewy SR1-1-E6-190 dług. 27,14m	–	na tor nr 601	–	r	nie	Zarządca CLIP II obsługę CLIP II utrzymuje CLIP II
612 Rz. prawy SR1-1-E6-190 dług. 33,24m	–	na tor nr 602	–	r	nie	Zarządca CLIP II obsługę CLIP II utrzymuje CLIP II
613 Rz. lewy SR1-1-E6-190 dług. 27,14m	–	na rozj. nr 601	–	r	nie	Zarządca CLIP II obsługę CLIP II utrzymuje CLIP II
610 Rz. prawy SR1-1-E6-190 dług. 28,84m	–	na rozj. nr 602a	–	r	nie	Zarządca CLIP II obsługę CLIP II utrzymuje CLIP II
609 Rz. lewy SR1-1-E6-190 dług. 28,84m	–	na tor nr 602	–	r	nie	Zarządca CLIP II obsługę CLIP II utrzymuje CLIP II
602 Rz. prawy SR1-1-E6-190 dług. 28,84m	–	na tor nr 601	–	r	nie	Zarządca CLIP II obsługę CLIP II utrzymuje CLIP II
601 Rz. lewy SR1-1-E6-190 dług. 33,23m	–	po torze nr 205	–	r	nie	Zarządca CLIP II obsługę CLIP II utrzymuje CLIP II
600 Rz. lewy SR1-1-E6-190 dług. 33,23m	–	na rozj. nr 601	–	r	nie	Zarządca CLIP II obsługę CLIP II utrzymuje CLIP II